Giulio Ciampoltrini
Paola Rendini
Silvio Fioravanti
Simona Marianelli
Paolo Notini

Castiglione di Garfagnana e Magliano in Toscana. Contributi archeologici a confronto per le fortificazioni del Tardo Quattrocento

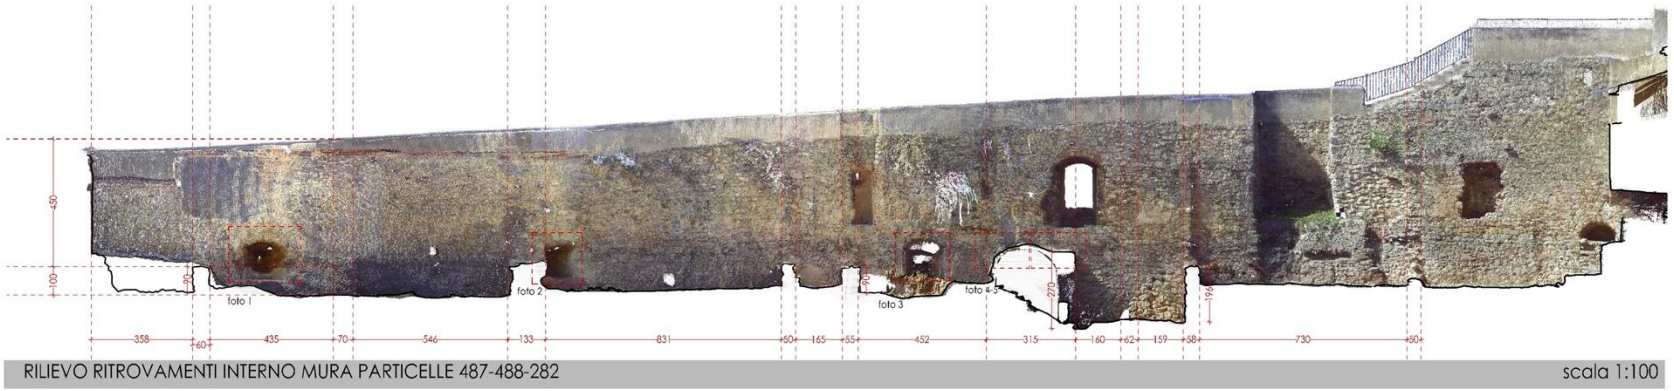

Castiglione di Garfagnana, il Torrione di San Michele.
Il 'lodo Tegrimi' per un lavoro in corso nel 1489

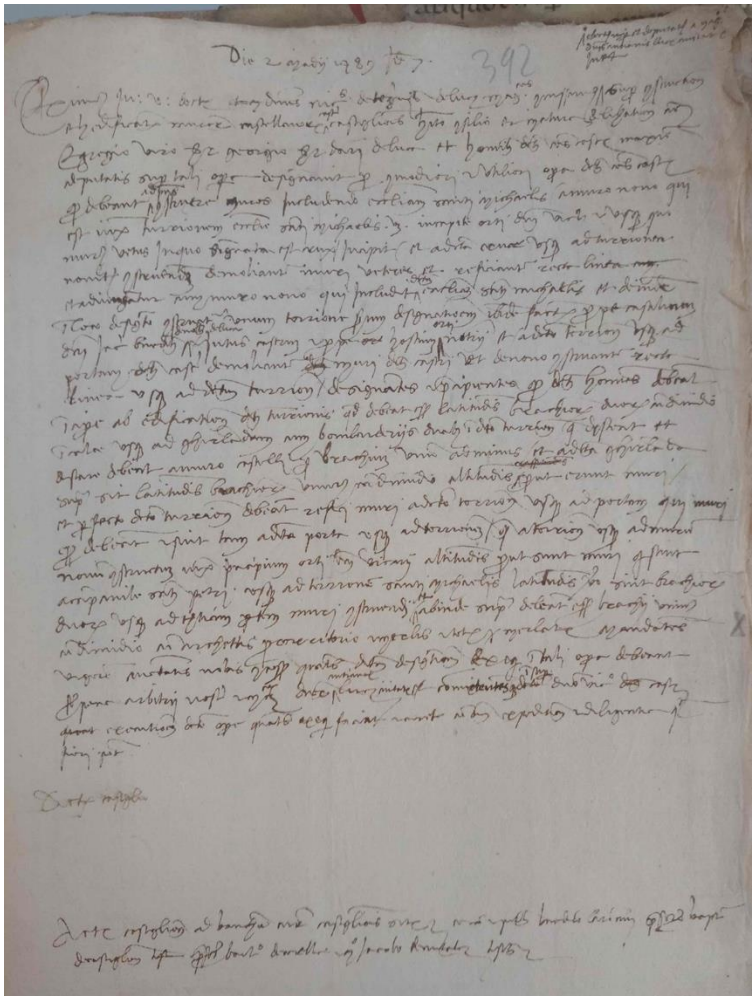

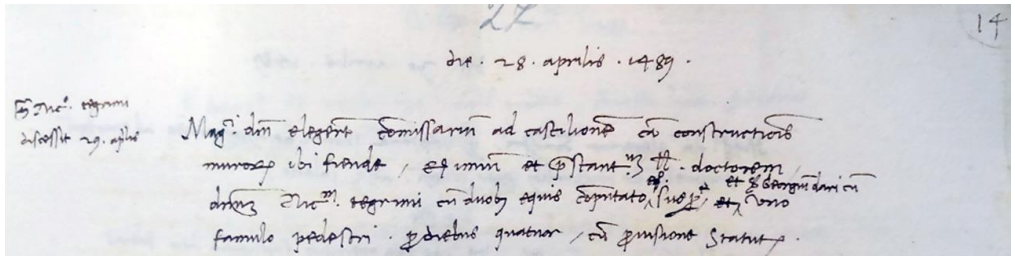

Il Torrione di San Michele: un progetto realizzato

Castiglione di Garfagnana: un secolo di progetti di adeguamento delle mura medievali. Il *compasso* del 1390 fra indicazioni progettuali …

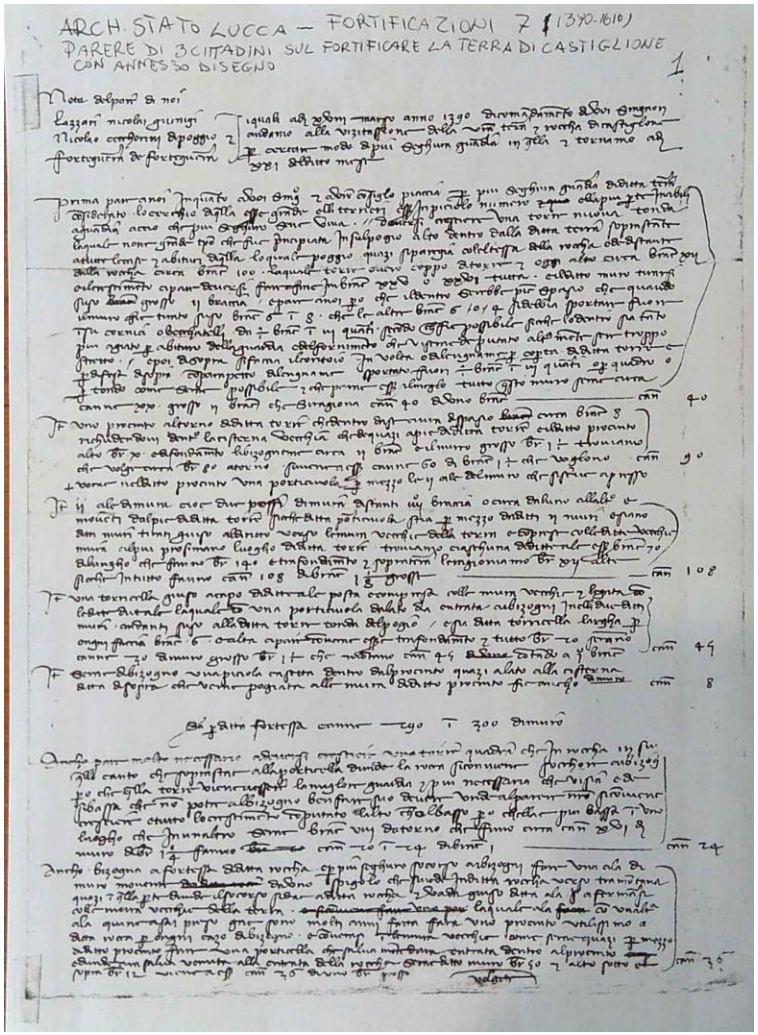
ARCH. STATO LUCCA – FORTIFICAZIONI 7 (1390-1610)
PARERE DI 3 CITTADINI SUL FORTIFICARE LA TERRA DI CASTIGLIONE
CON ANNESSO DISEGNO

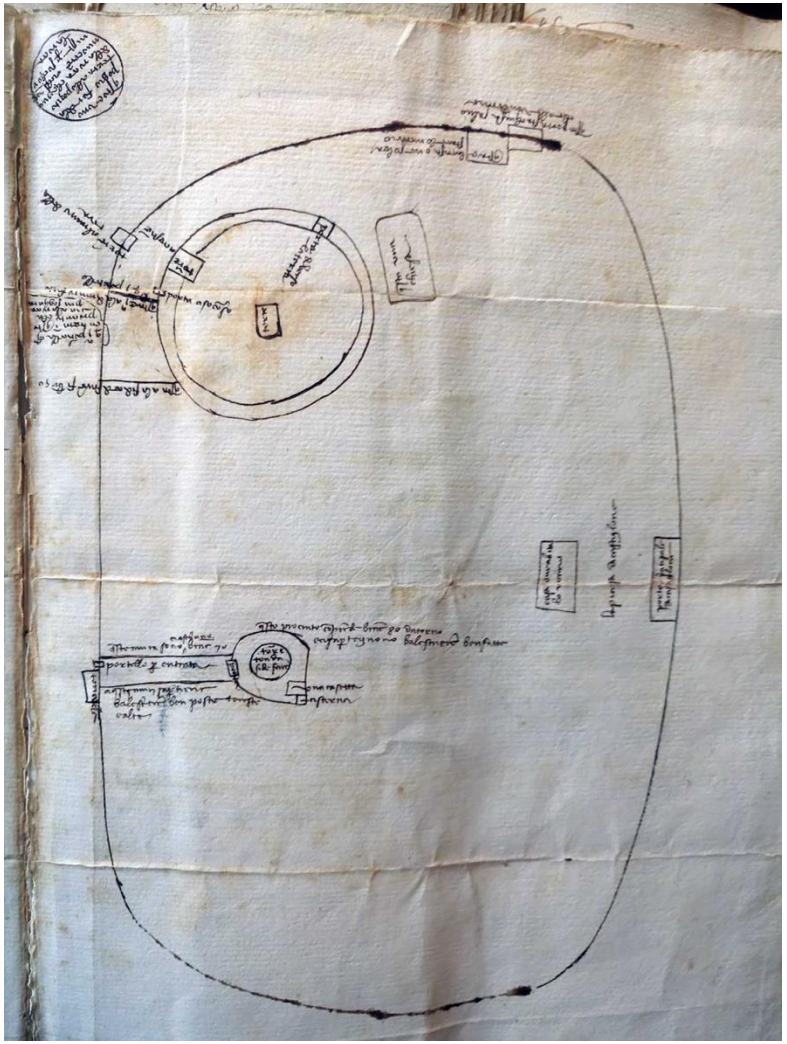

… ed evidenza archeologica. I saggi 2016 nella Torricella

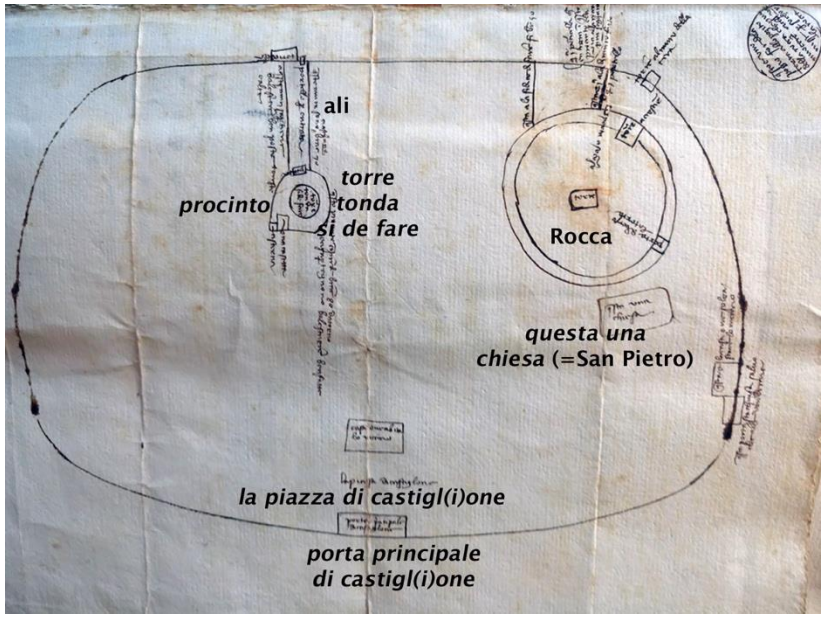

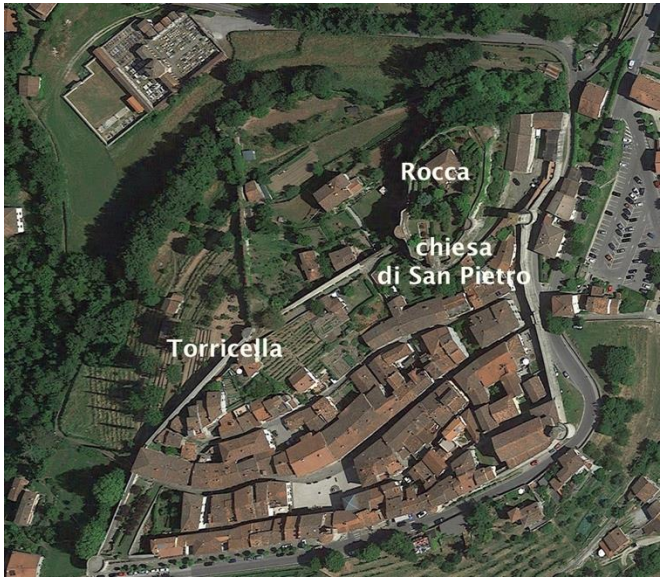

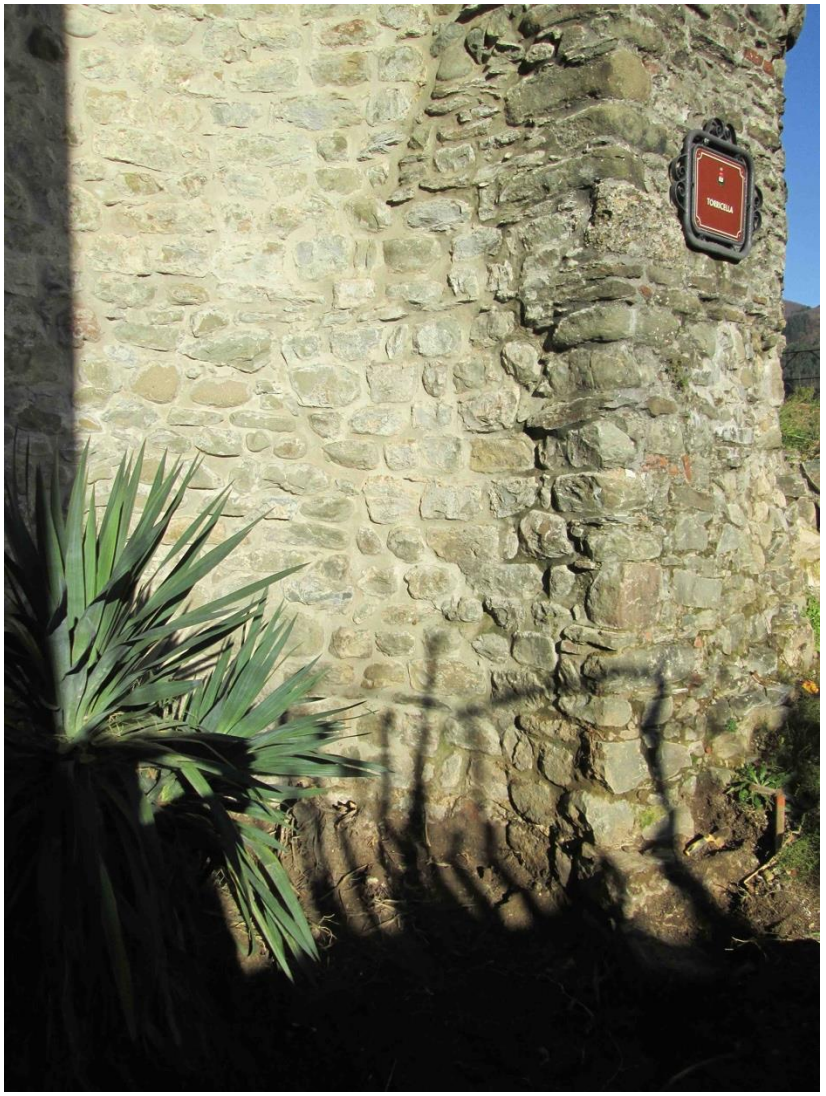

La sequenza stratigrafica

L’evidenza del cantiere del 1390: i materiali ceramici e le monete

US 5 - AR - *g* 0,5 *d*. 18 (*cat*. 18)

rimosso - M - *g* 0,88 *d*. 18 (*cat*. 11)

US 4 - M - *g* 0,51 *d*. 18 (*cat*. 13)

rimosso - M - *g* 0,26 *d*. 13 (*cat*. 10)

rimosso - M - *g* 0,28 *d*. 13,5 (*cat*. 5)

rimosso - M - *g* 0,31 *d*. 14 (*cat*. 1)

rimosso - M - *g* 0,29 *d*. 13 (*cat*. 6)

rimosso - M - *g* 0,22 *d*. 13 (*cat*. 7)

US 5 - M - *g* 0,30 *d*. 14 (*cat*. 14)

rimosso - M - *g* 0,28 *d*. 14 (*cat*. 8)

rimosso - M - *g* 0,28 *d*. 12 (*cat*. 9)

rimosso - M - *g* 0,53 *d* 14,5 (*cat*. 17)

rimosso - M - *g* 0,40 *d*. 13,5 (*cat*. 4)

rimosso - M - *g* 0,51 *d*. 13,5 (*cat*. 3)

rimosso - M - *g* 0,40 *d*. 14 (*cat*. 2)

rimosso - M - *g* 0,20 *d*. 12 (*cat*. 12)

(*cat*. 15)

rimosso - M - *g* 0,20 *d*. 13,5

La ‘torre tonda’ e il ‘procinto’: modelli architettonici per le fortificazioni lucchesi del tardo Trecento.
Le ‘mura dei borghi’

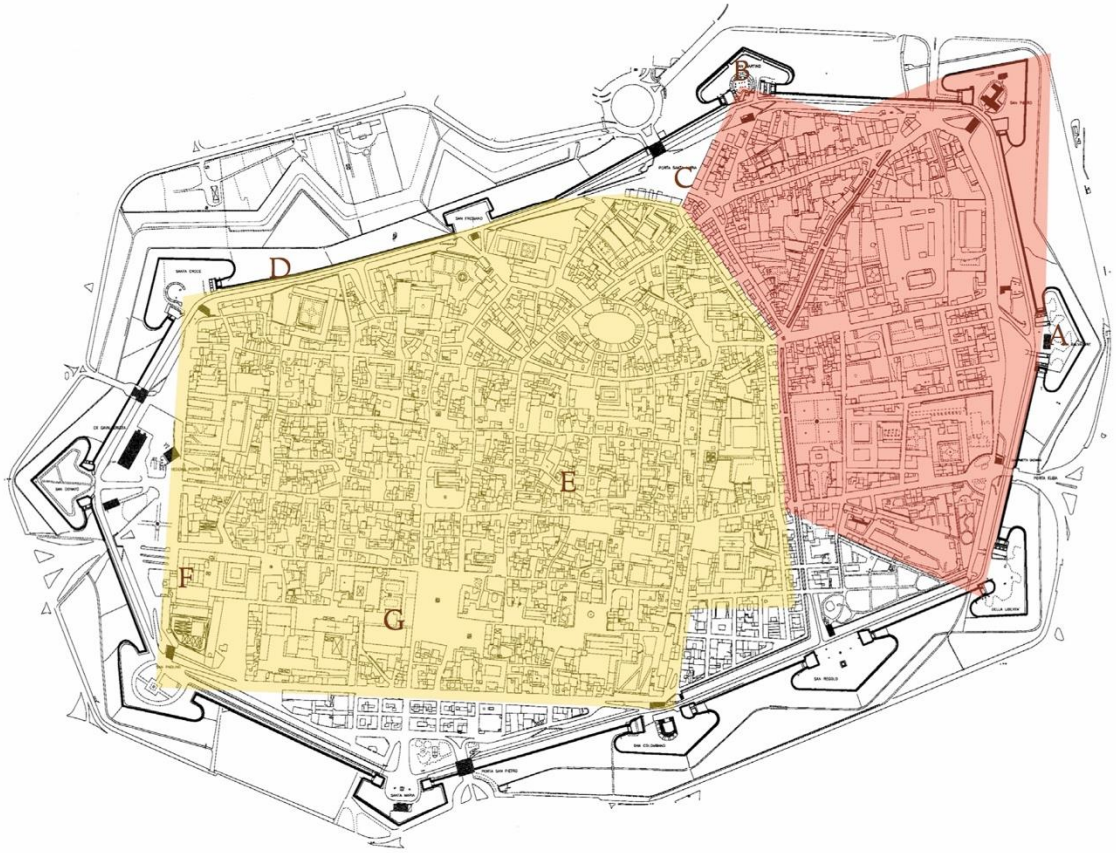

Le ‘mura dei borghi’. Dati archeologici dei lavori 2013-2015.
La torre nel Bastardo

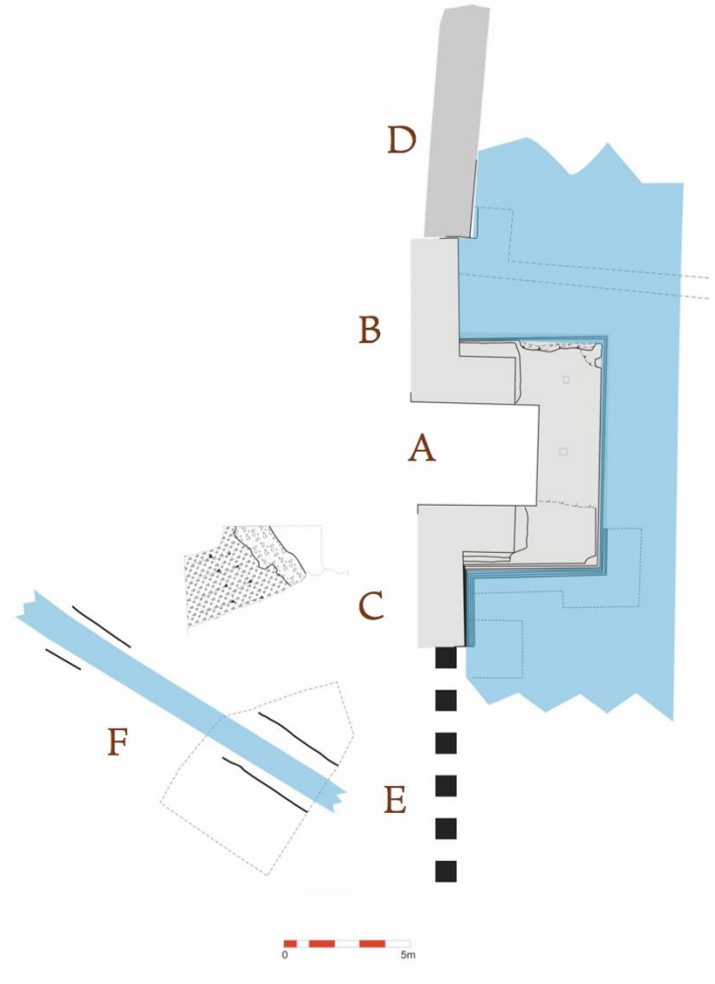

La torre poligonale del Baluardo San Martino

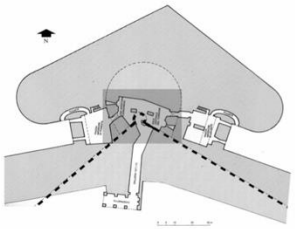

‘Torri tonde’ di Garfagnana

… per un modello architettonico di successo.
La ‘Rocca Tonda’ delle Verrucole degli anni del marchese Leonello d’Este

Castiglione di Garfagnana *enclave* lucchese nella Garfagnana estense. Ricostruzioni dopo il terremoto del 1464 e adeguamento delle strutture medievali. I lavori alla Rocca del 1470

CASTIGLIONE

1390-1616 | 7 | *(Senza Titolo)*

In fogl.

Contiene: 1.° Parere di tre cittadini sul fortificare la terra e rocca di Castiglione, coll' annesso disegno; documento volgare del 1390. 2.° « Nota delle spese che si faranno per me Filippo Totti per comissione delli MM. SS. ec., per la torre nuova mente principiata in della rocha di Castiglioni ». a. 1470. 3. « Spese fatte da me Lelio Nobili Commessario di Castiglione in reattare et raccomodare le muraglie et rocca del Castello di Castiglione, stato offeso nella guerra passata dalli modanesi dell' anno passato 1613 ». a. 1614-1616.

CFTI 4 MED — CATALOGUE of STRONG EARTHQUAKES in ITALY 461 B.C. – 1997 and MEDITERRANEAN AREA 760 B.C. – 1500

An Advanced Laboratory of Historical Seismology – E.Guidoboni, G.Ferrari, D.Mariotti, A.Comastri, G.Tarabusi, G.Valensise

The Catalogue of Strong Italian Earthquakes describes this earthquake sequence under the following heading

Date	Time	Lat	Lon	Rel	Io	Imax	Sites	Nref	Me	Rme	Location	Country
24 03 1464	-	44	10.45	b	5	5	2	0001	4.3		Garfagnana?	Italy

Comments

I commenti storico-critici su questo terremoto e le descrizioni degli effetti nelle varie località sono in fase di elaborazione.

Bibliography

Author	Title	Text Value	Text Date	Place of publ.
Guidi P.	I terremoti lucchesi (anni 1112-1915), Pubblicazioni dell'Osservatorio Ximeniano dei PP. Scolopi, n.120.	Catalogue	1915	Lucca

Felt Localities (2)

Locality	Province	Lat	Lon	Intensity	
Castiglione di Garfagnana	LU	44.1486	10.4097	V	
Lucca	LU	43.8431	10.505	V	

L’ambigua evidenza delle tecniche edilizie

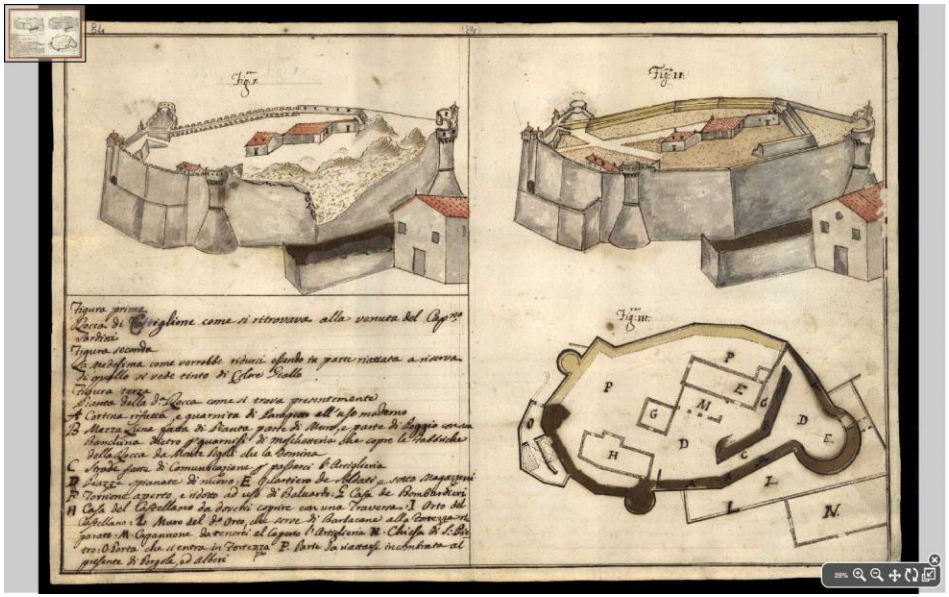

Il progetto completato e celebrato. Modelli ‘fiorentini’ per le maestranze ‘lucchesi’ dell’ultimo decennio del Quattrocento?

Meleto,
Gaiole in Chianti

Pescia,
Torrione di San Michele

Castiglione di Garfagnana,
Torrione del Trafilotto

Una cerchia muraria della fine del Quattrocento …

… per le guerre del Seicento

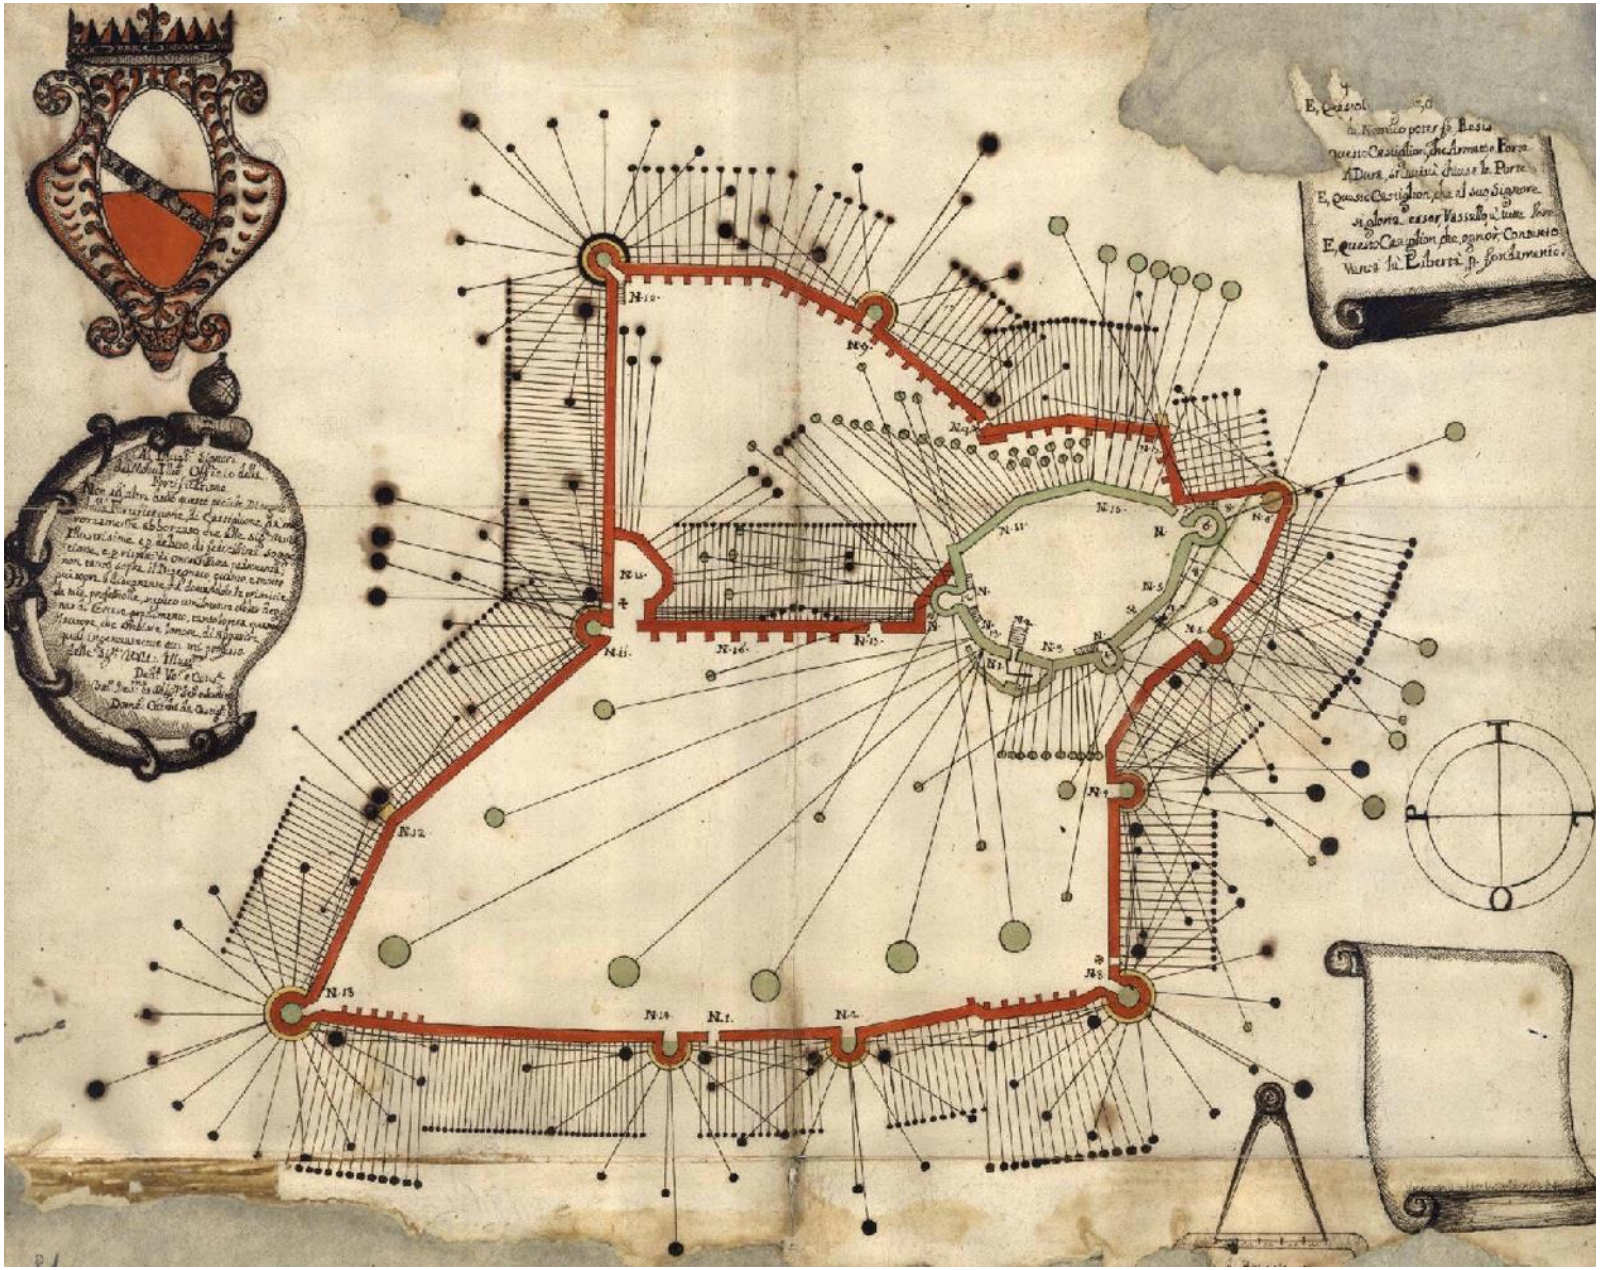

Altre frontiere della fine del Quattrocento. Magliano in Toscana nella Maremma Senese e i lavori 2015-2016 alle mura

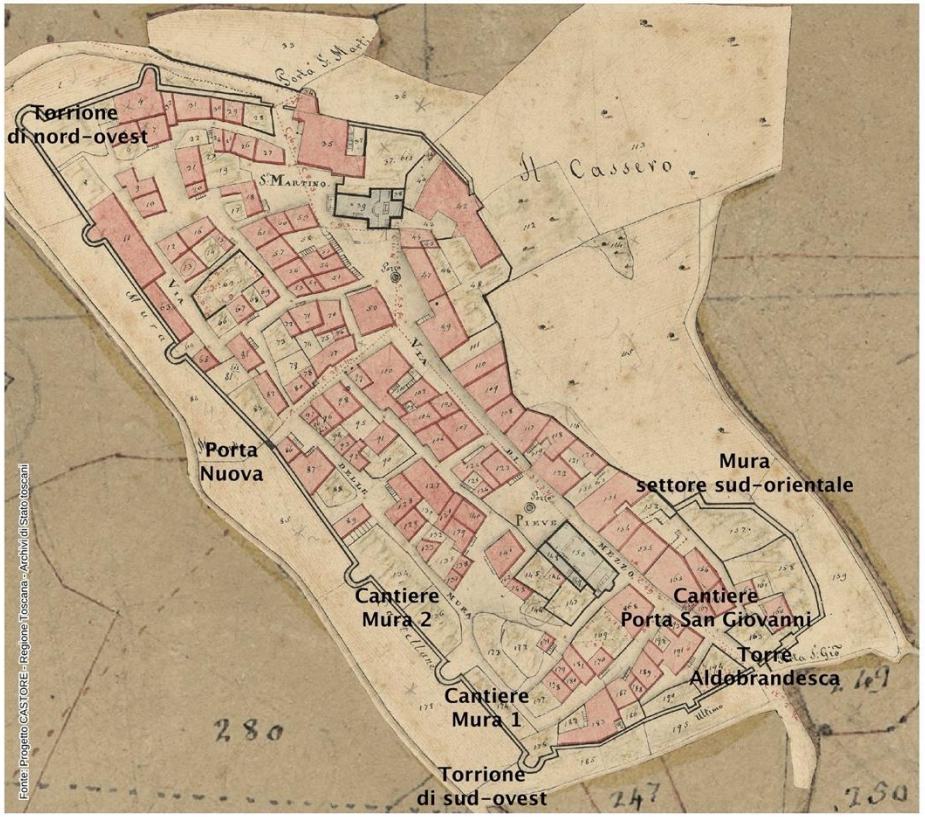

Studio Immobiliare

Il Torrione di nord-ovest: restauro e rifacimento dopo il crollo del 2012

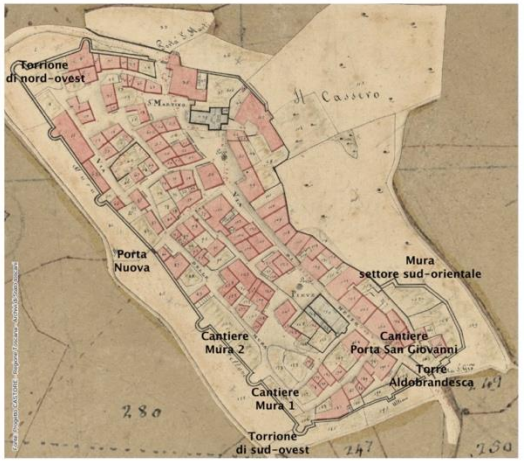

Il secondo crollo (dicembre 2014) con allarmanti precedenti del XX secolo e il Cantiere Mura 1 (2015-2016)

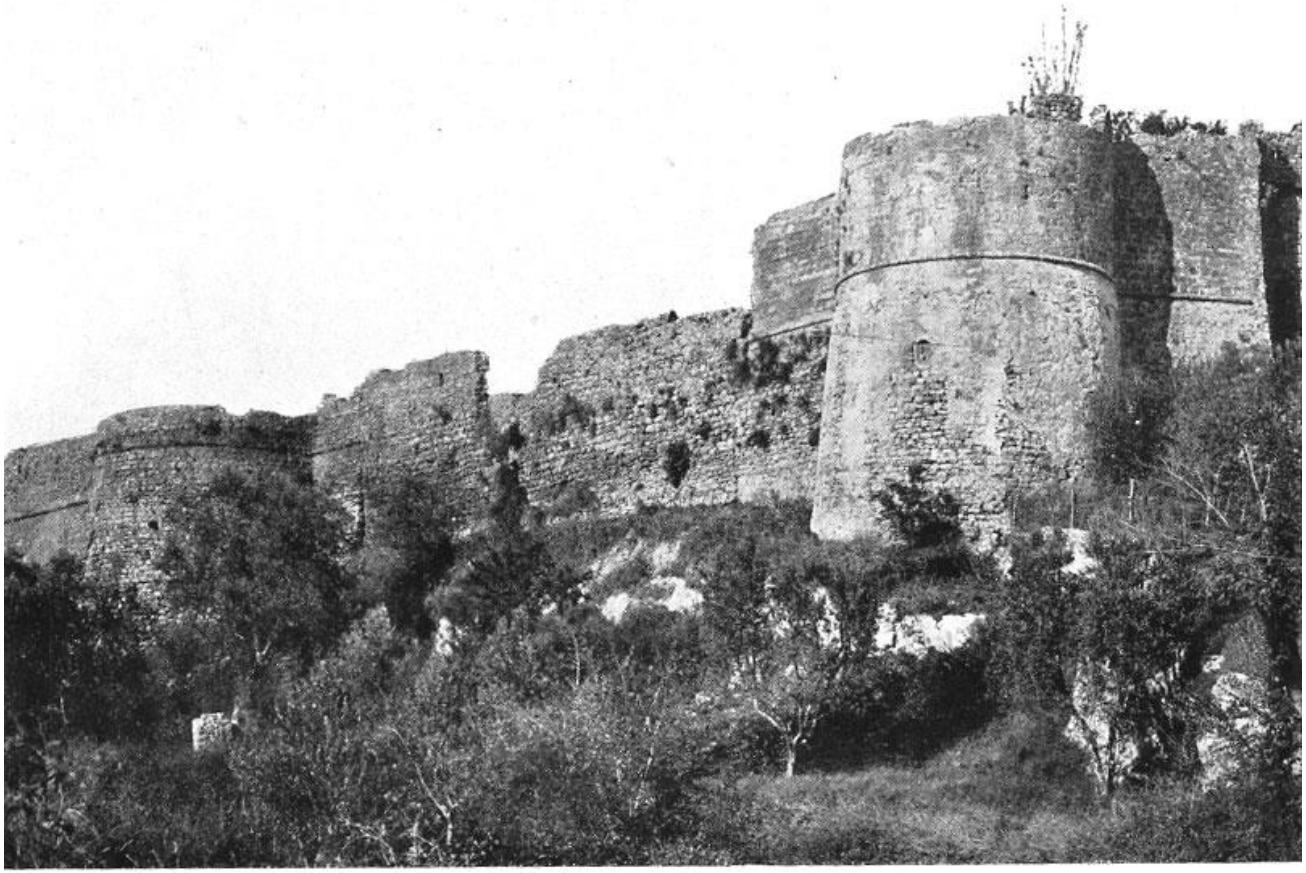

MAGLIANO IN TOSCANA — MURA E BASTIONI. (Fot. I. I. d'Arti Grafiche).

Il Cantiere Mura 1. Una chiesa romanica sconosciuta, parzialmente demolita e inglobata nelle mura…

PIANTA di PORZIONE del MURO di CINTA nell'AREA "B": indicazione dello STATO ATTUALE scala 1:50

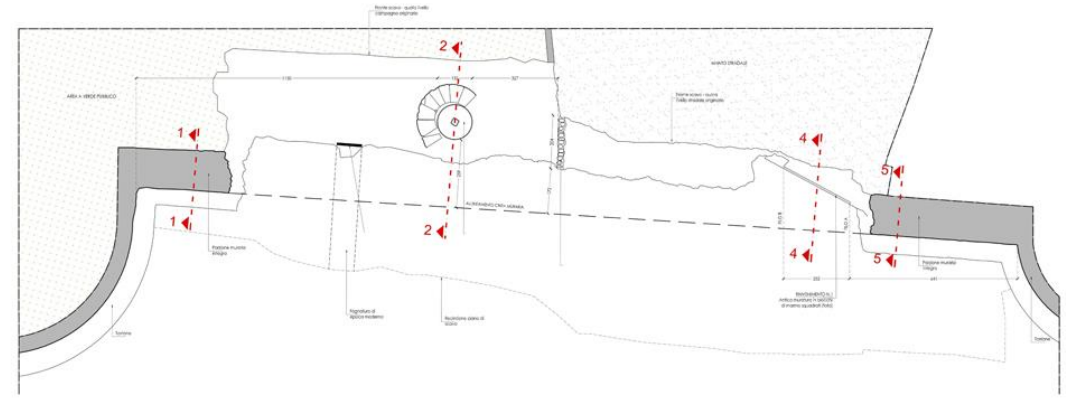

PIANTA di PORZIONE del MURO di CINTA nell'AREA "B": indicazione dello STATO ATTUALE scala 1:50

Tecniche del romanico pisano-lucchese nelle lesene e nelle modanature dello zoccolo

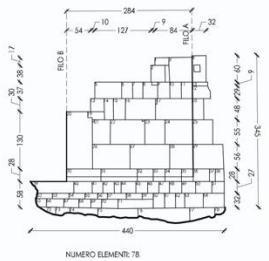

Lucca, San Bartolomeo in Silice/San Ponziano

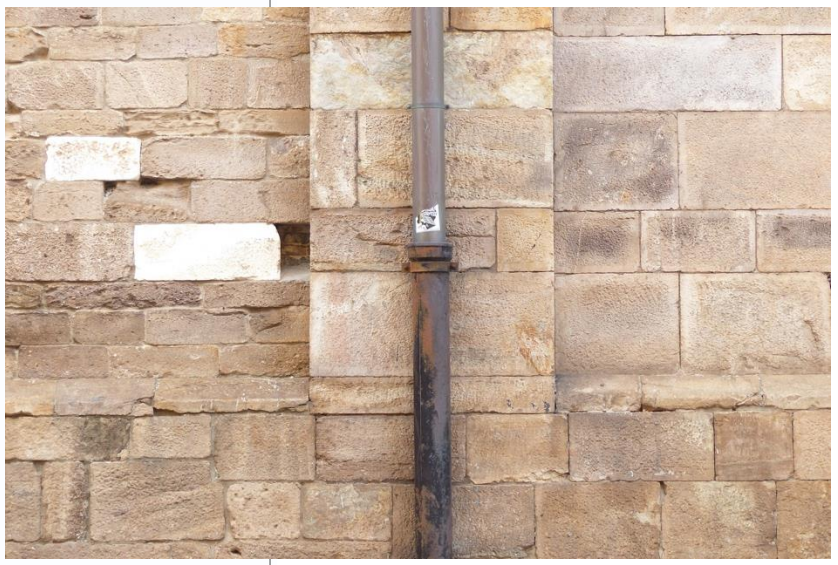

Lucca,
San Frediano

Una possibile identificazione: il 'Priorato di San Regolo,
e San Cipriano nel Castello di Magliano'.
Una (dimenticata) dipendenza vallombrosana nel territorio di Magliano,
Diocesi di Sovana, nell'elenco del Loccatelli.

VITA DEL
GLORIOSO PADRE
SAN GIOVANGVALBERTO
FONDATORE DELL'ORDINE
DI VALLOMBROSA.

Insieme con le Vite di tutti i Generali, Beati, e Beate,
che ha di tempo in tempo hauuto
la sua Religione;

Raccolte Dal P. D. EVDOSIO Loccatelli da Santa Sofia
Monaco del medesimo Ordine.

IN FIORENZA MDLXXXIII.
Appresso Giorgio Marescotti.

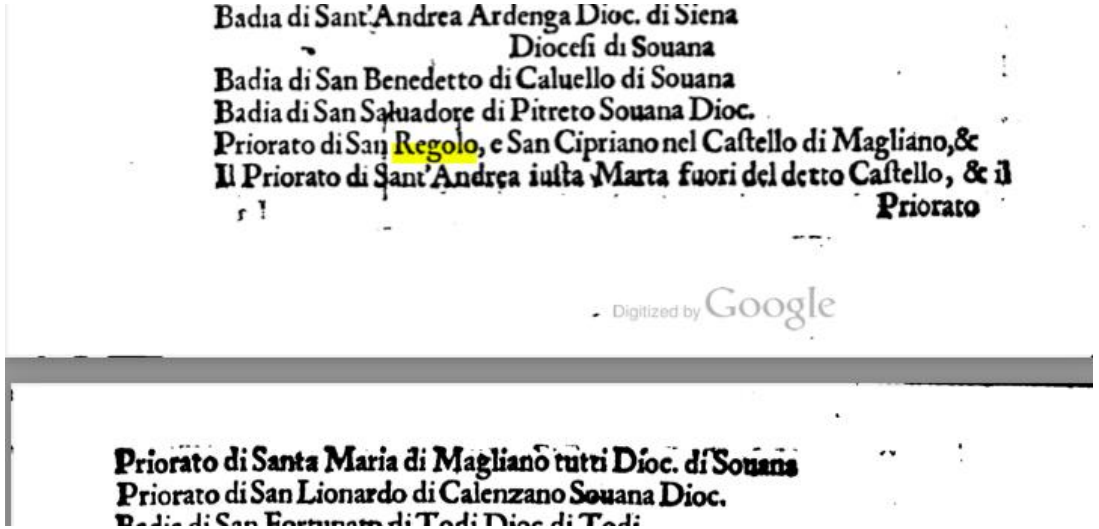

Badia di Sant'Andrea Ardenga Dioc. di Siena
Diocesi di Souana
Badia di San Benedetto di Caluello di Souana
Badia di San Saluadore di Pitreto Souana Dioc.
Priorato di San Regolo, e San Cipriano nel Castello di Magliano,&
Il Priorato di Sant'Andrea iuita Marta fuori del detto Castello, & il
Priorato

Digitized by Google

Priorato di Santa Maria di Magliano tutti Dioc. di Souana
Priorato di San Lionardo di Calenzano Souana Dioc.

Opere dell'anno 1471: indizi per la datazione delle mura.
Lo stemma Bandinelli nel Torrione di sud-ovest …

Bandinelli, 1429 o 1471

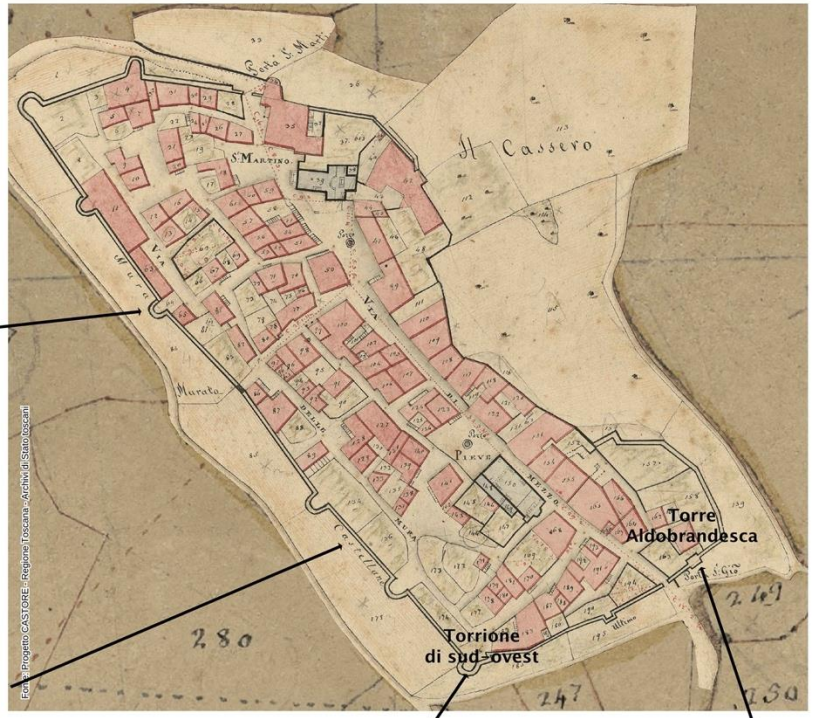

Serminocci, 1484

Bandinelli, 1429 o 1471

Aldobrandeschi
come Conti Palatini, prima metà XIII secolo

Gli stemmi Bandinelli sulle mura e nel Palazzo Pretorio di Magliano in Toscana: 1429 e 1471

Palazzo Pretorio, 1429

Mura

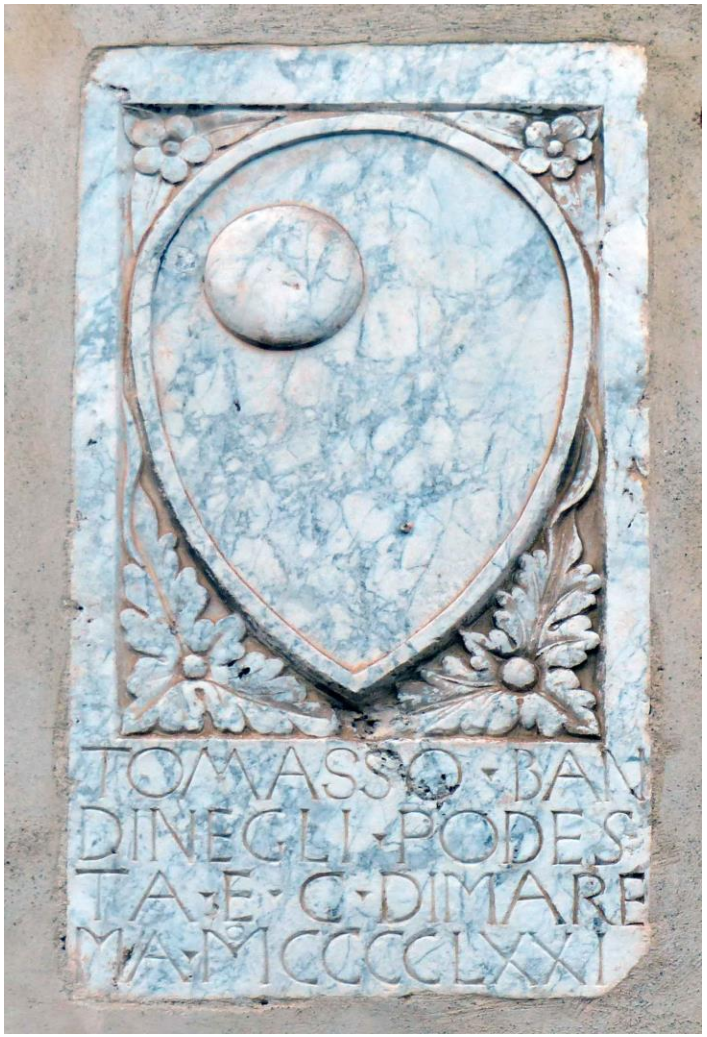

Palazzo Pretorio, Tomasso Bandinelli 1471

La chiesa di San Giovanni Battista in Magliano: un'opera del 1471 con reimpieghi di edifici romanici

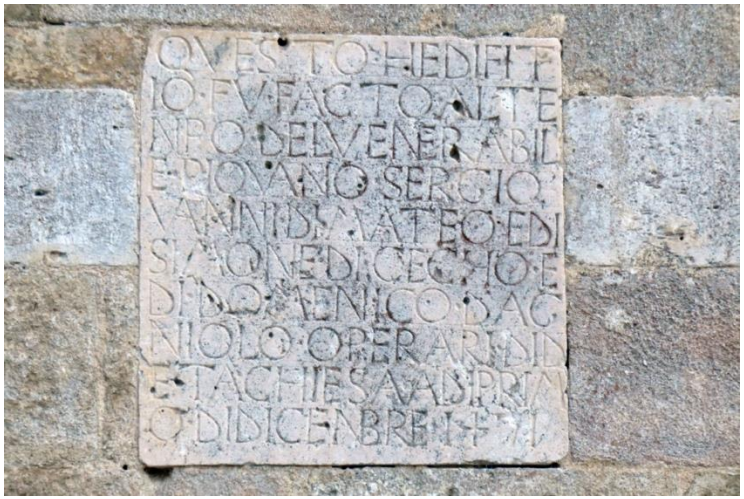

Siena,
Santa Maria delle Nevi, 1471-2

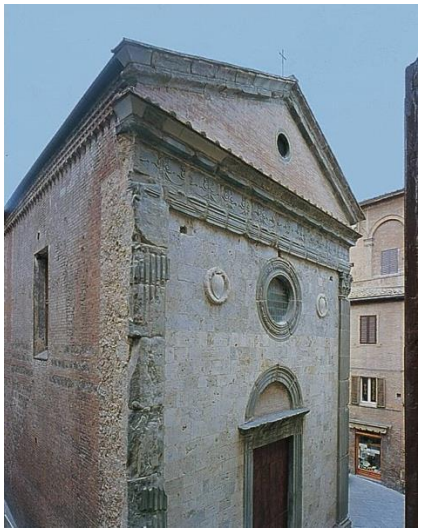

Un frantoio addossato alle mura

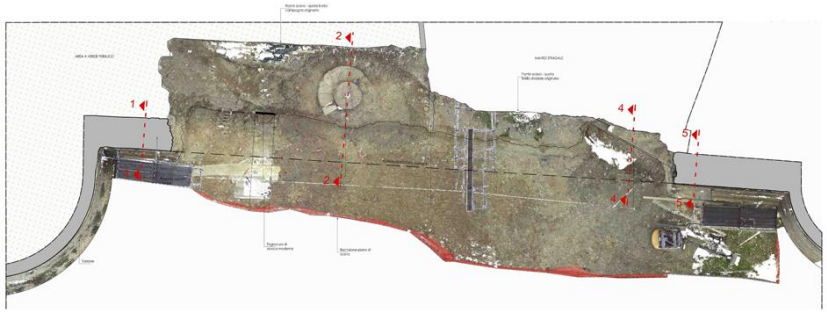

PIANTA di PORZIONE del MURO di CINTA nell'AREA "B": Indicazione dello STATO ATTUALE scala 1:50

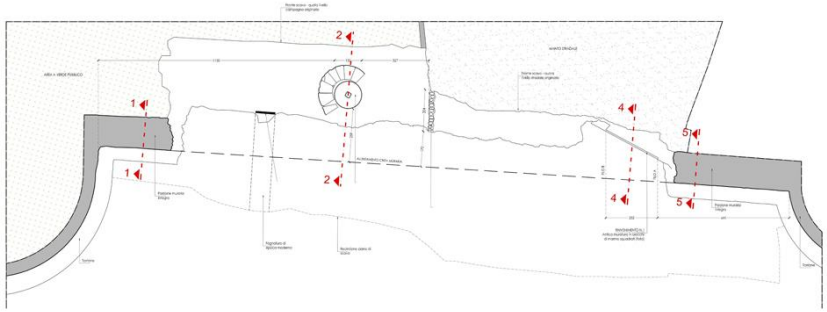

PIANTA di PORZIONE del MURO di CINTA nell'AREA "B": Indicazione dello STATO ATTUALE scala 1:50

Un frantoio di epoca rinascimentale

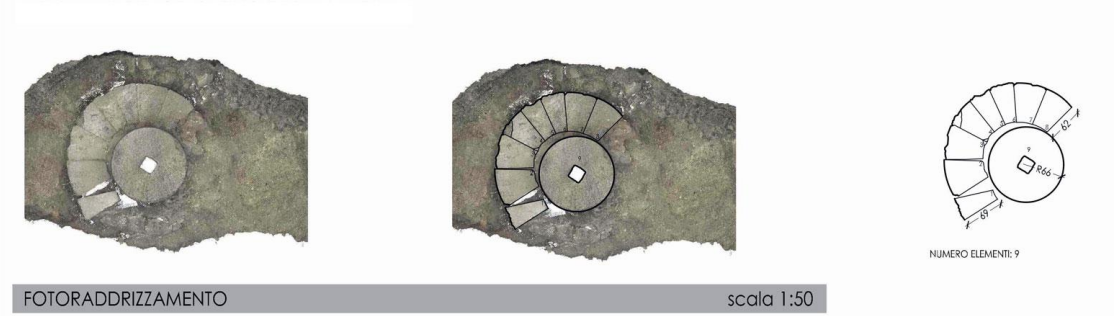

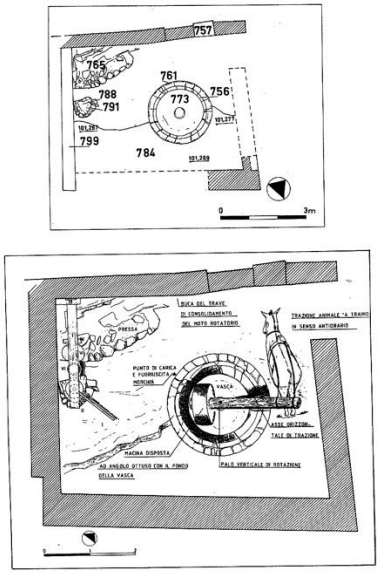

Tav. 4 — Pianta schematica del frantoio (XIII sec.).
Tav. 5 — Pianta ricostruttiva del complesso del frantoio.

Il frantoio di Rocca San Silvestro (da Citter)

La demolizione del frantoio e la realizzazione di un terrapieno a ridosso delle mura. Un'opera dei primi decenni del Seicento

Un’opera di prevenzione. Il Cantiere 2 e la costruzione di un sistema di drenaggi a ridosso delle mura (2016)

Storie parallele. Strutture addossate alle mura …

FOTO 9

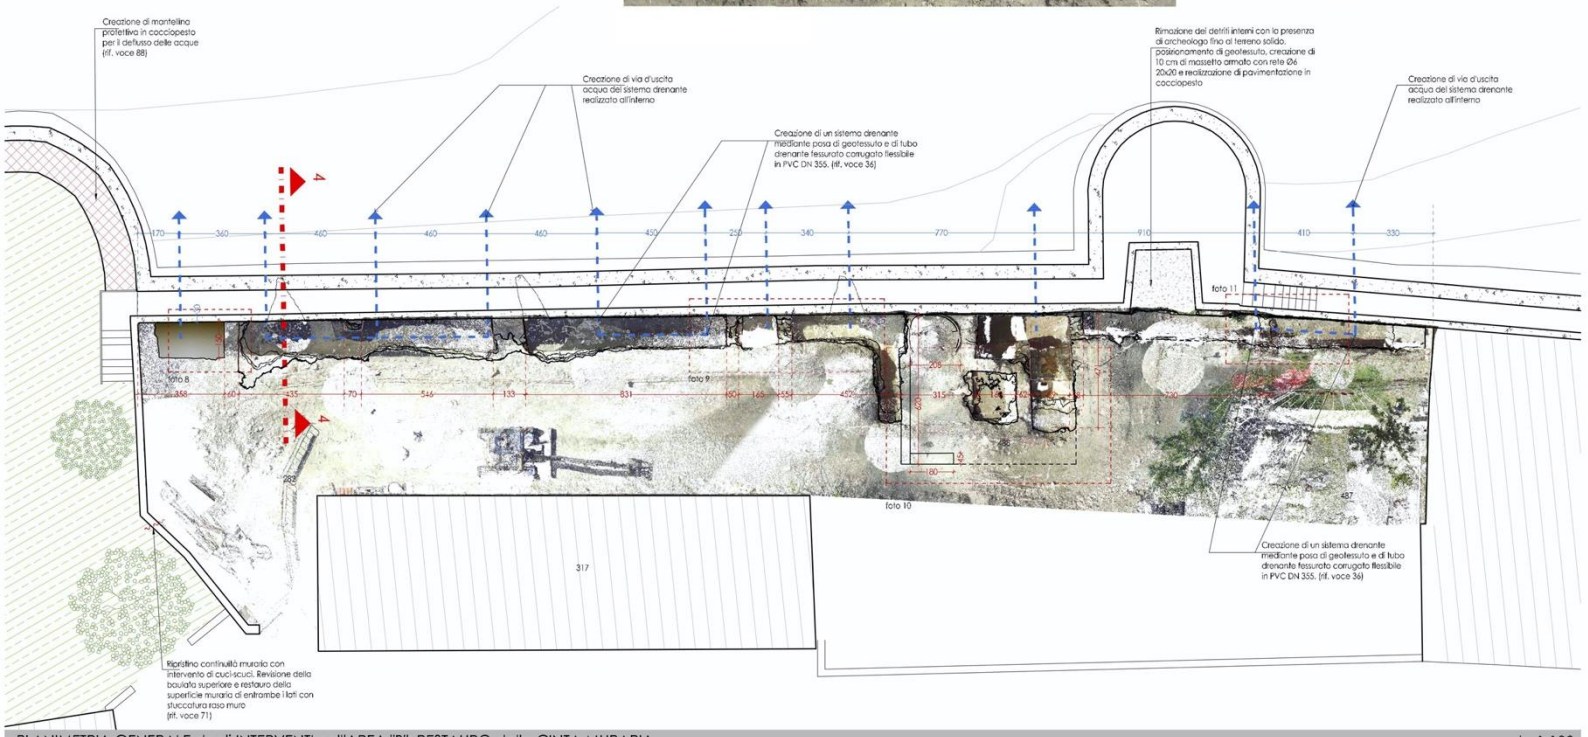

PLANIMETRIA GENERALE degli INTERVENTI nell'AREA "B": RESTAURO della CINTA MURARIA scala 1:100

Il recupero della serie di bombardiere

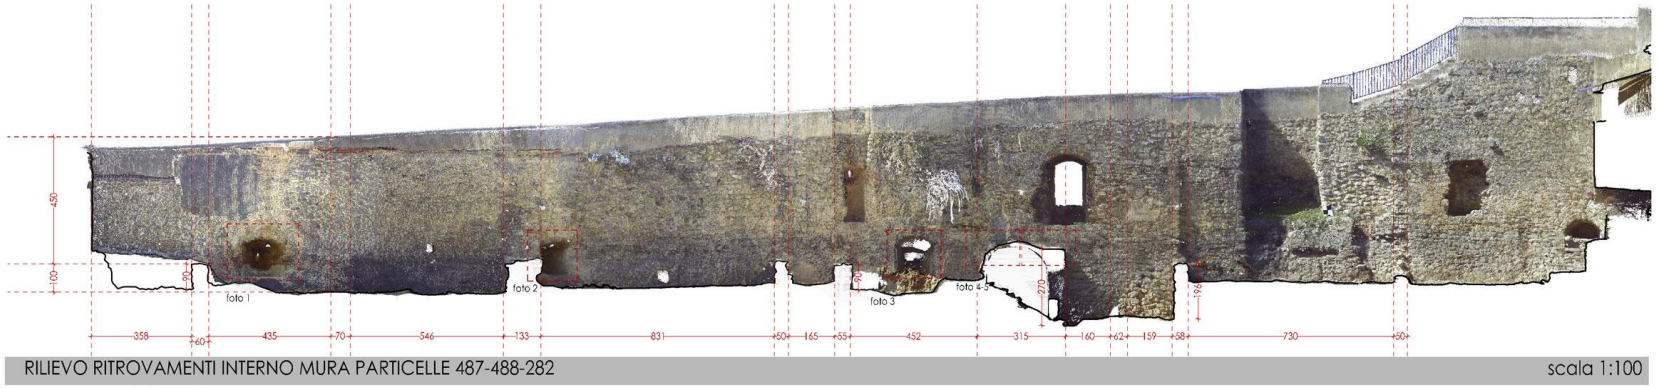

RILIEVO RITROVAMENTI INTERNO MURA PARTICELLE 487-488-282 scala 1:100

Restauro delle superfici interne

La realizzazione del terrapieno ai primi del Seicento

Lo stemma di Bindo Ser Minocci, Podestà del 1484, sulle mura e sul Palazzo Pretorio

Mura

Palazzo Pretorio, 1484

Magliano e Saturnia: la frontiera di Maremma della Repubblica di Siena

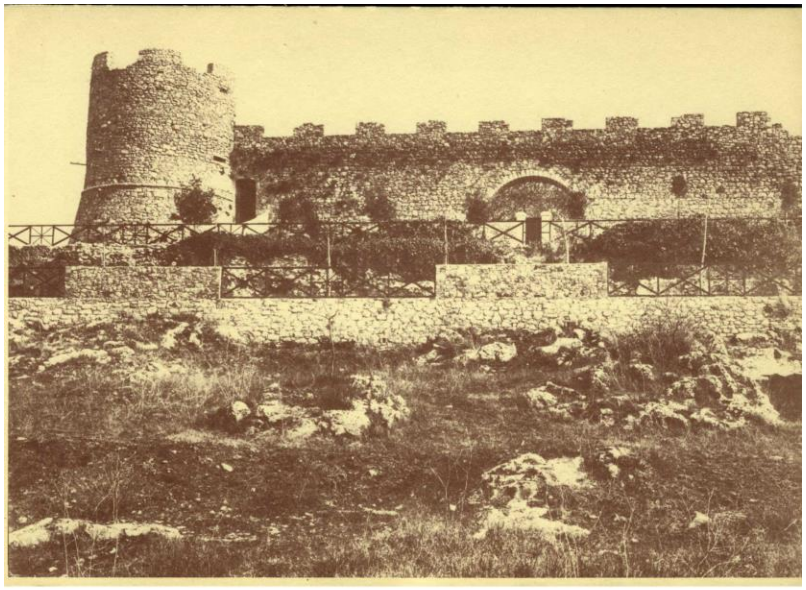

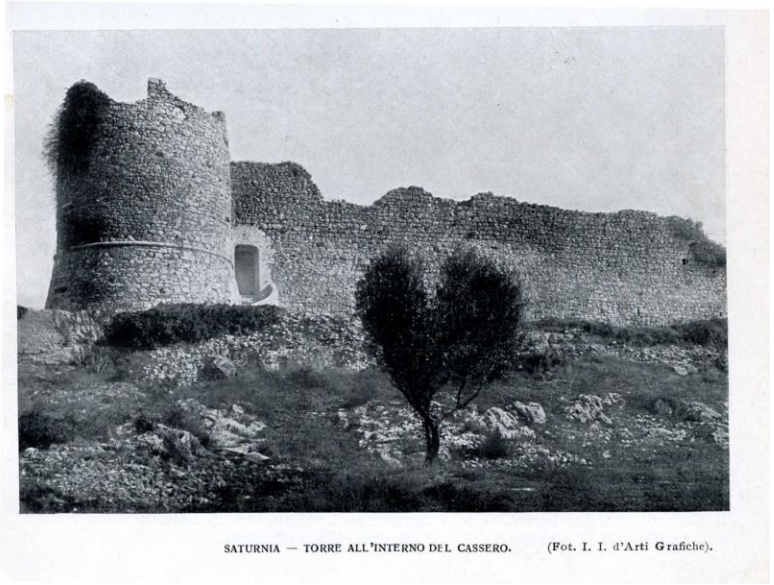

SATURNIA — TORRE ALL'INTERNO DEL CASSERO. (Fot. I. I. d'Arti Grafiche).

L'adattamento delle mura del Quattrocento alle esigenze militari dei primi del Seicento: il terrapieno

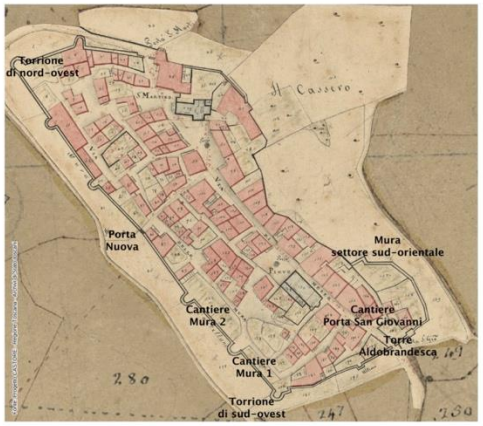

Torre Aldobrandesca, stemma Aldobrandeschi come Conti Palatini